


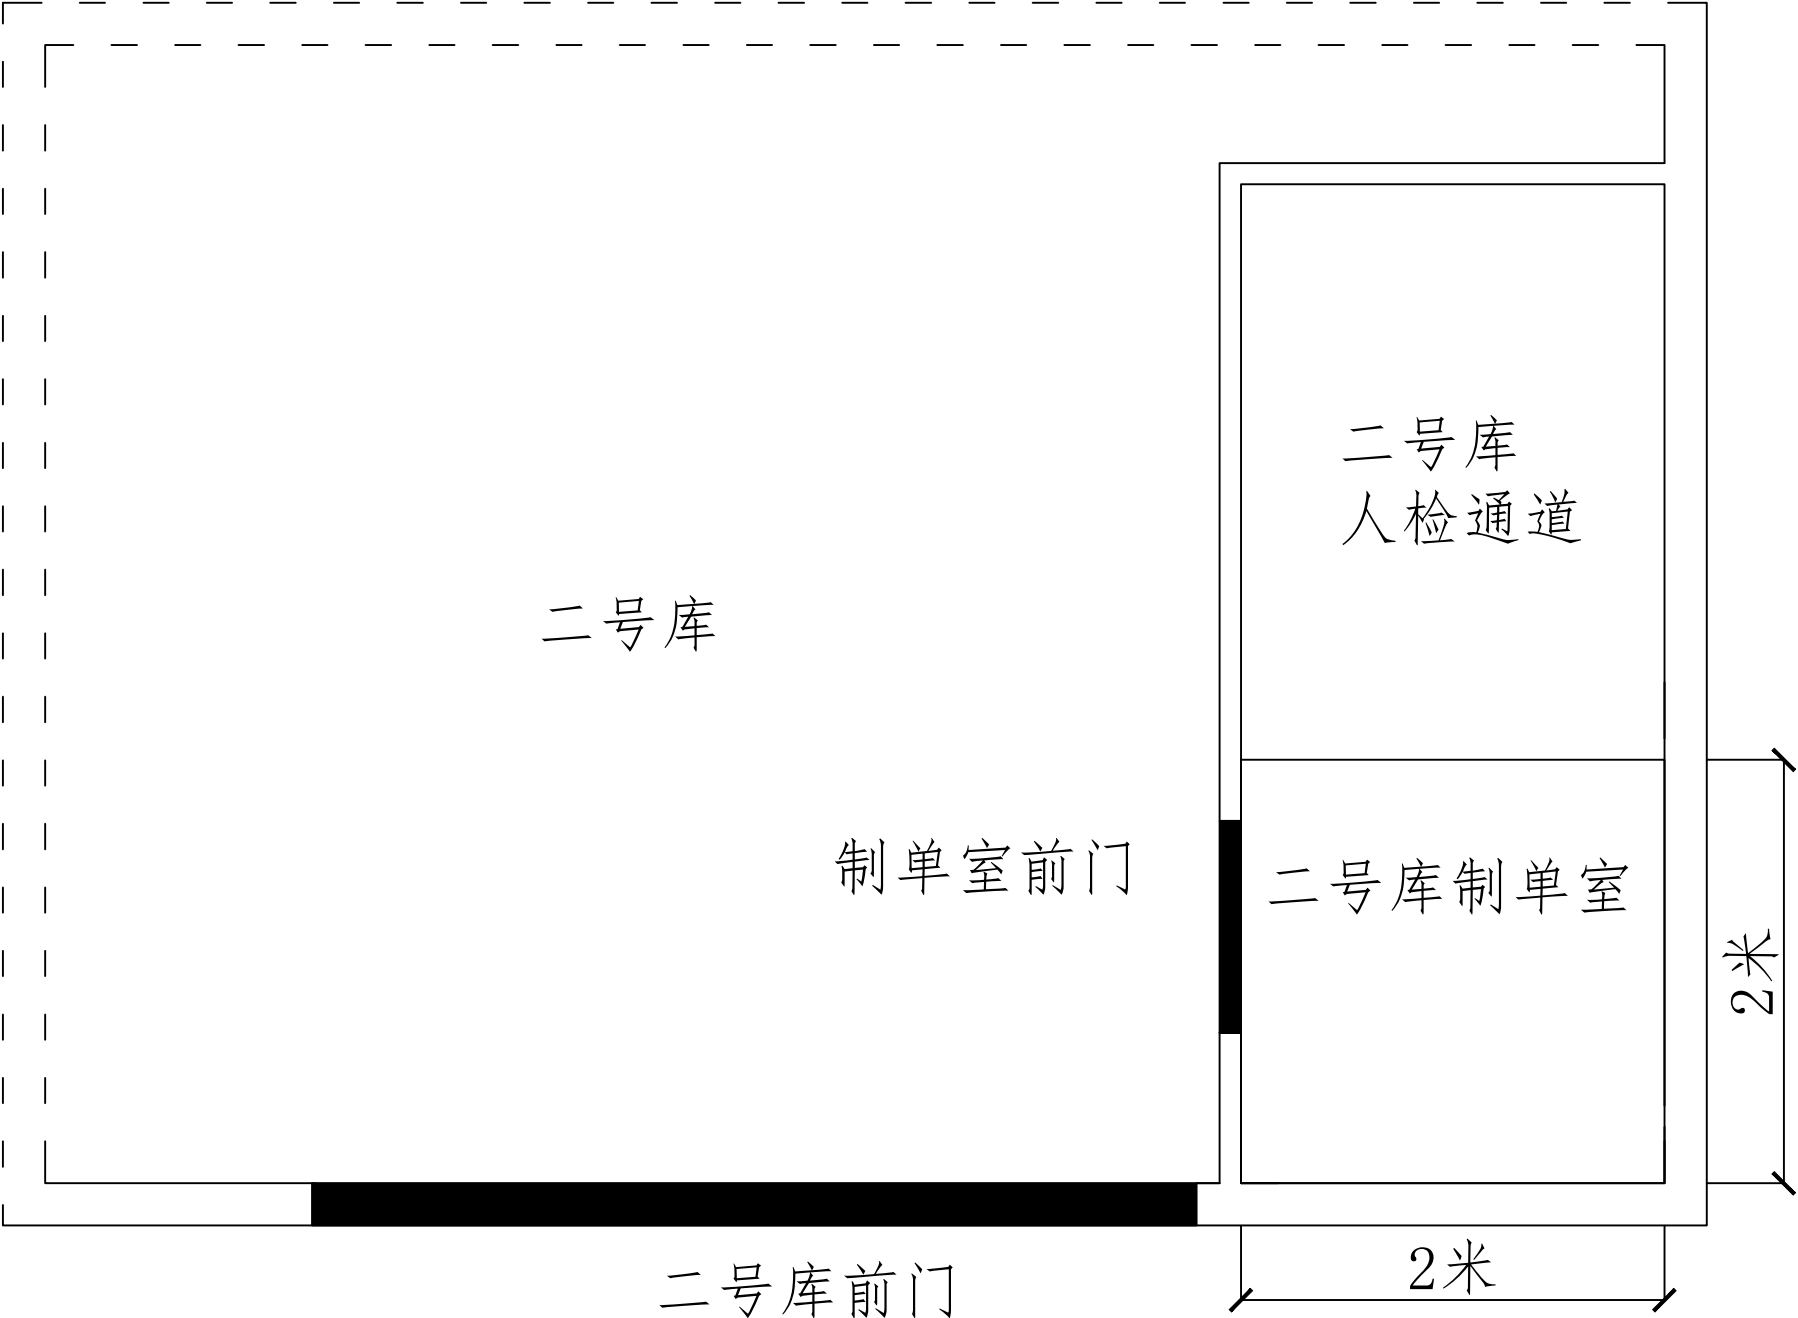

二号库

二号库
人检通道

制单室前门

二号库制单室

2米

二号库前门

2米