


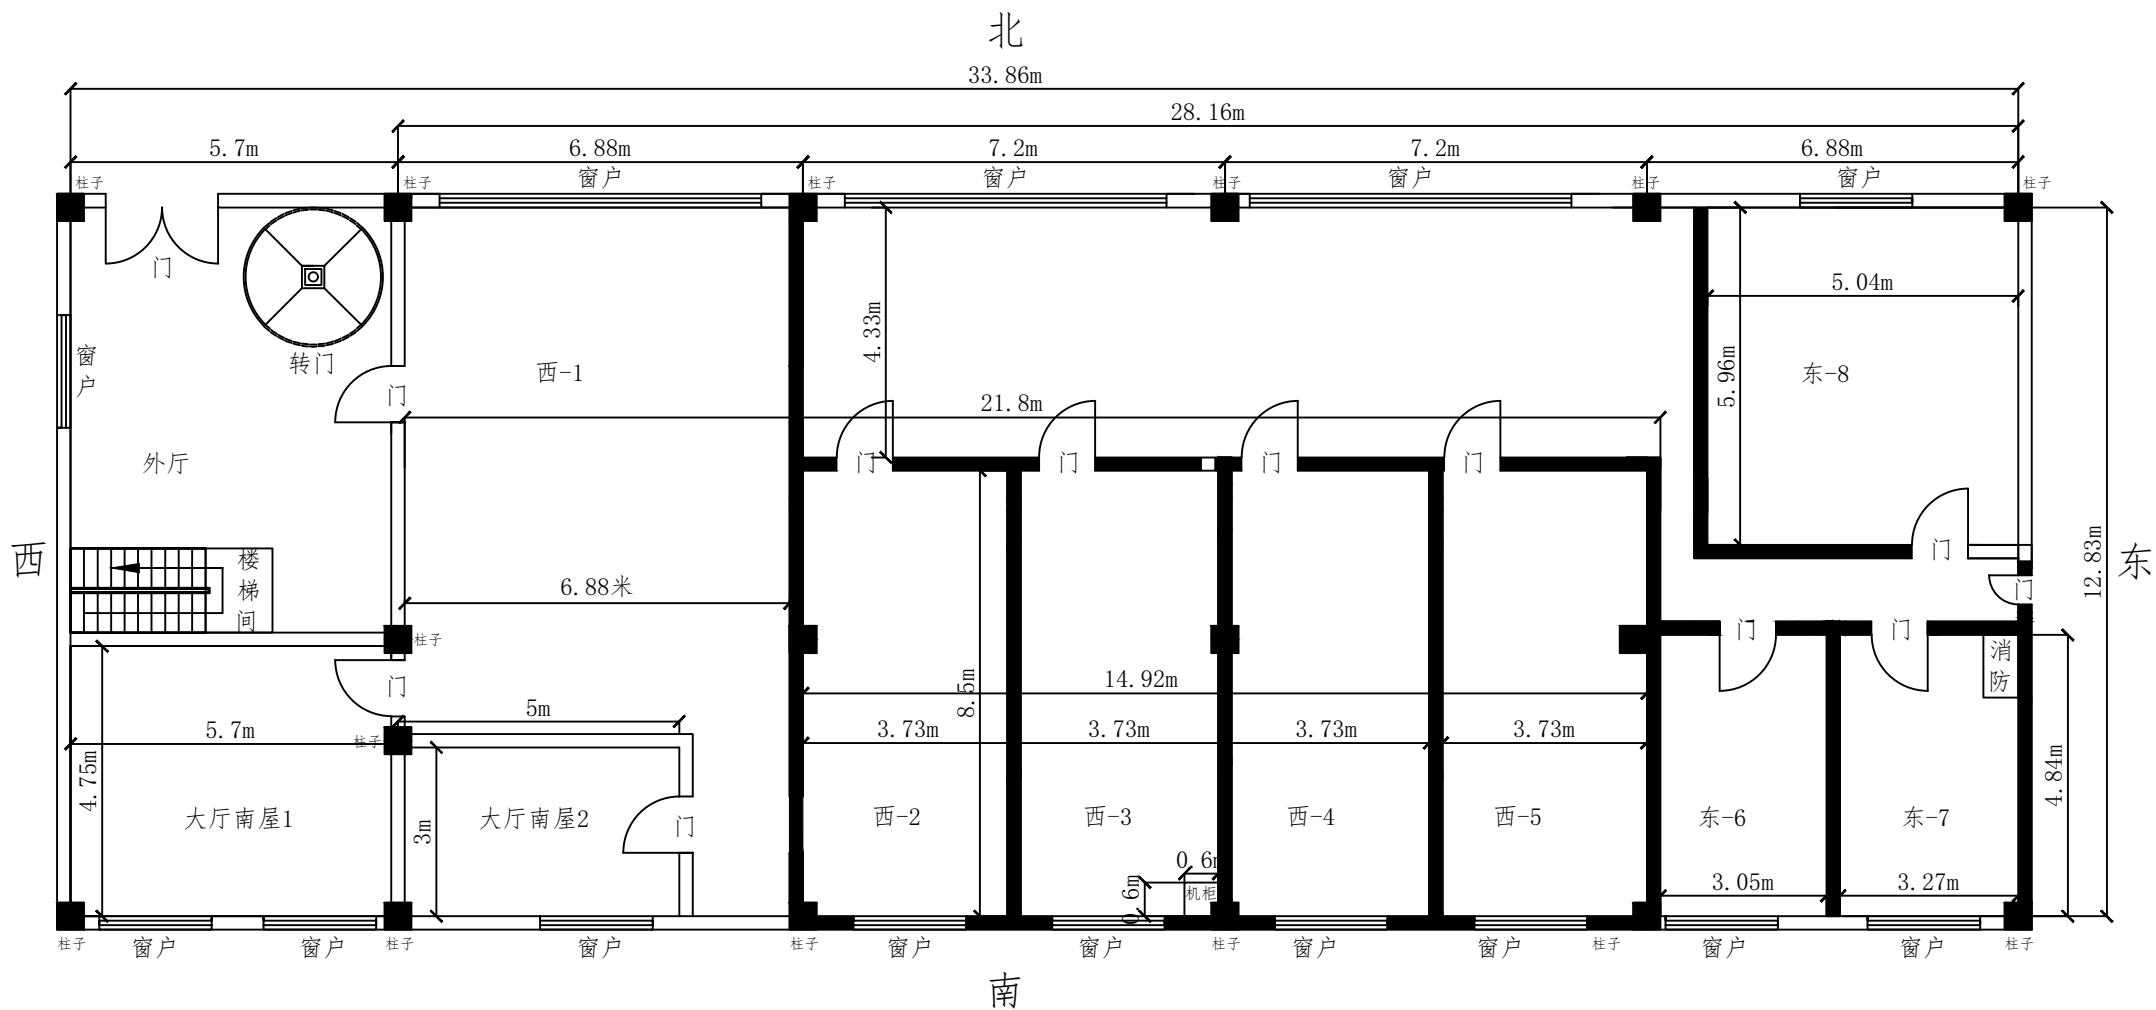

大厅改造平面布局图

备注：所有尺寸以复尺尺寸为主